




JIMTOF 2024

西3-4ホール小間割図
West Hall 3-4 Floor Plan

2024年9月9日現在
As of September 9, 2024

Scale : 1/600

西4ホール West Hall 4

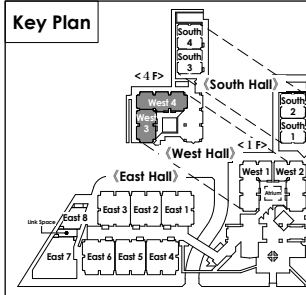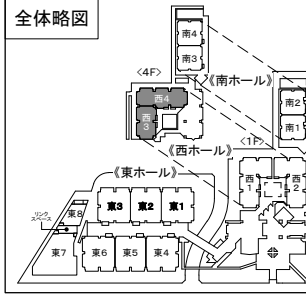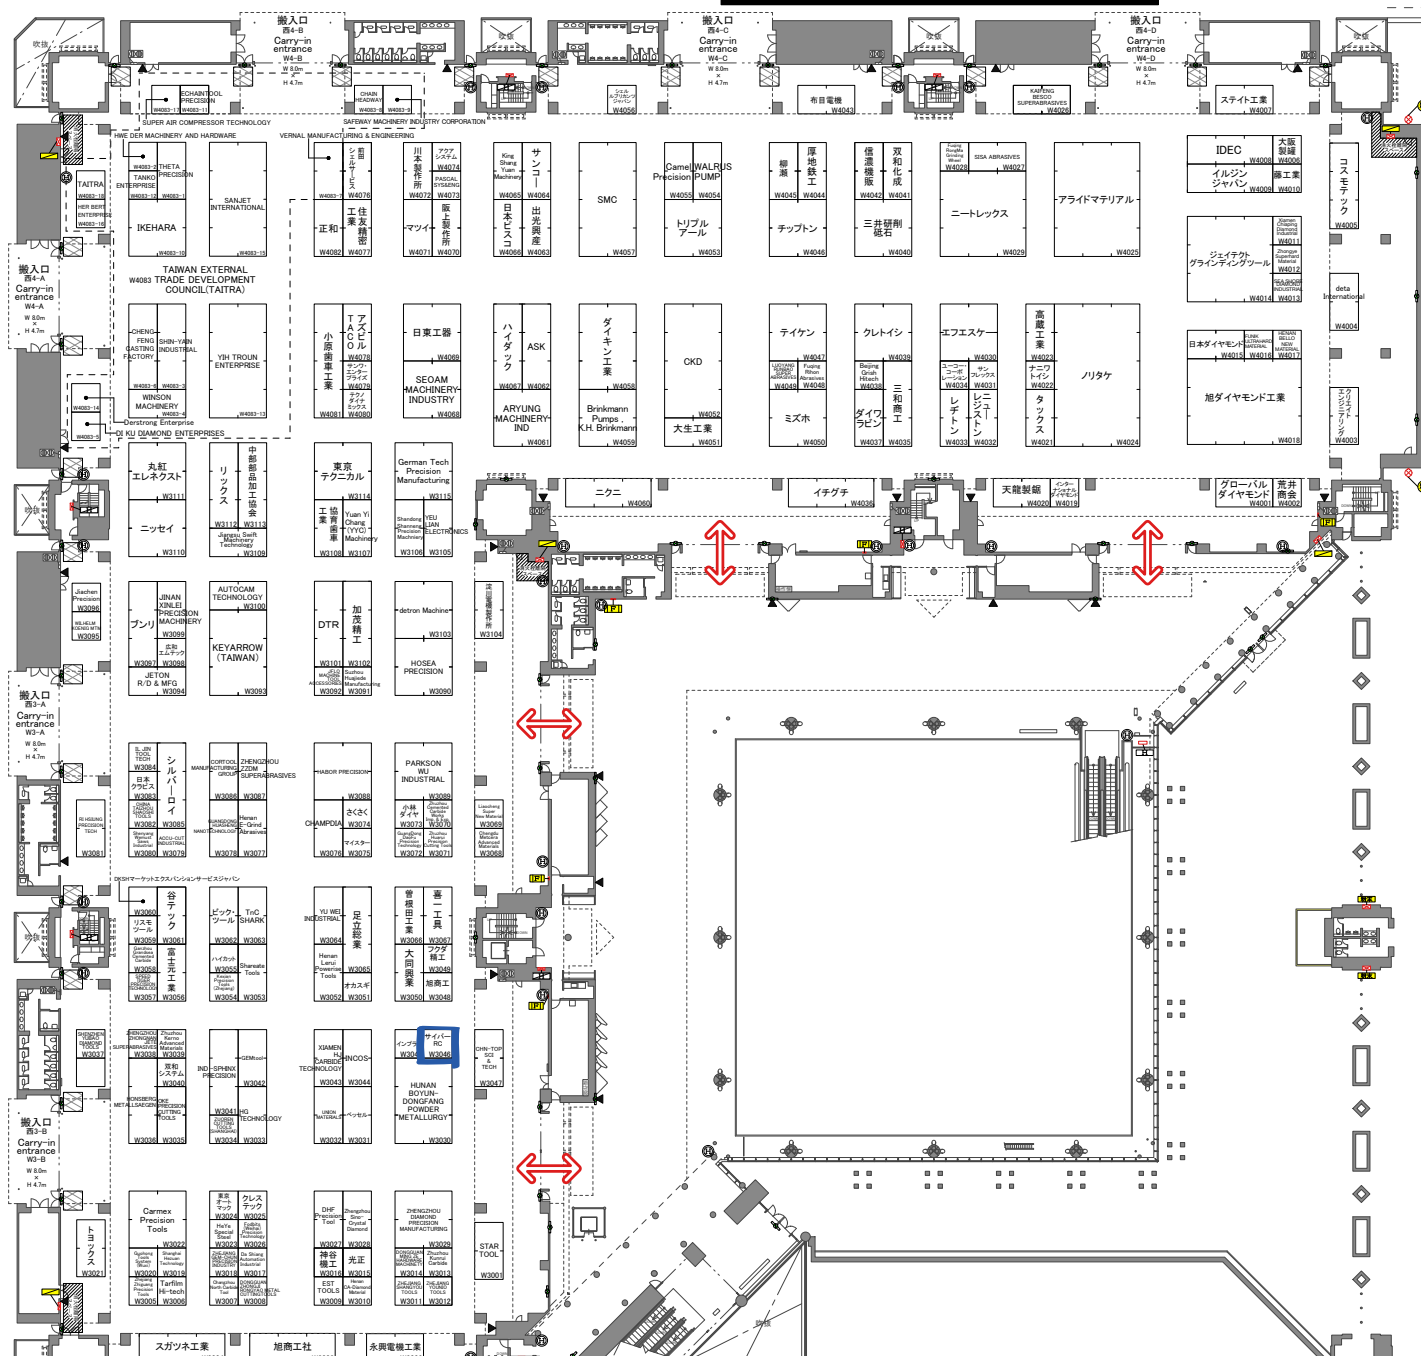

防災設備 凡例		Table of Disaster Prevention Equipment	
	誘導灯		Emergency Exit Sign Lighting
	自火報総合警		Automatic Fire Alarm
	屋内消火栓箱		Indoor Fire Hydrant
	排煙スイッチ		Smoke Exhaustion Switch
	消火器(常備)		Fire Extinguisher
	消防隊専用栓		Fire Hydrant for Fire Crew only
	放水口結込屋内消火栓		

小間のサイズについて
Booth Size

1小間の基本サイズは
3m×3mです。
1 booth is W3m×D3m.

西3ホール West Hall 3

